


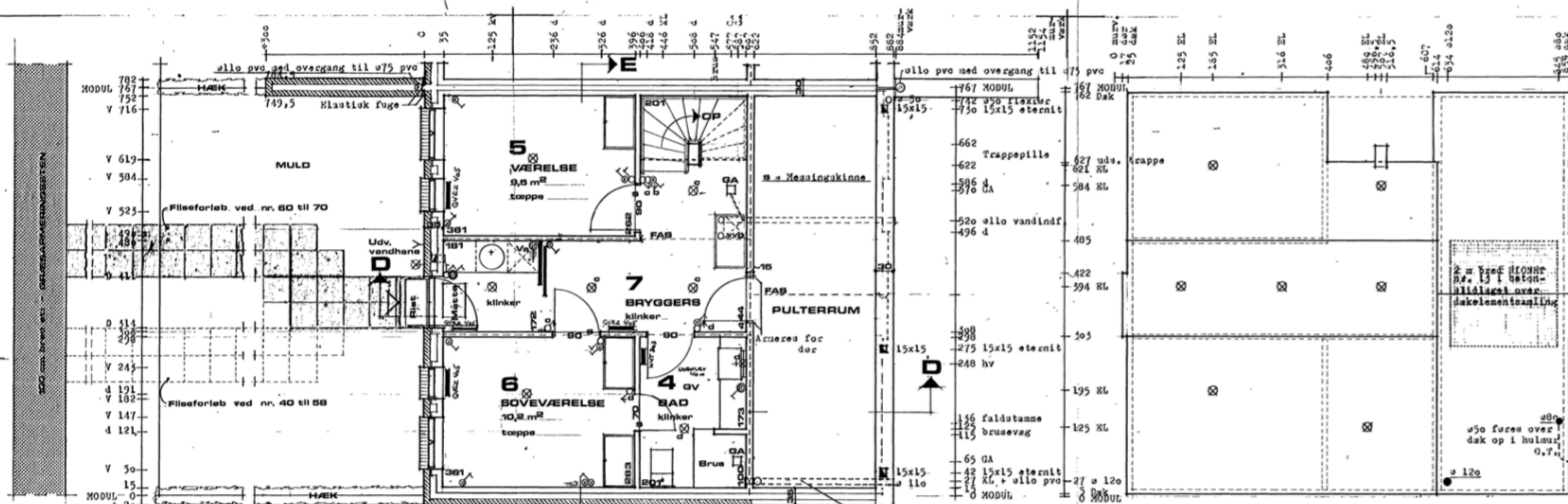

Plan af underetage

Dækelementplan

DALINBO D1 & D2 62

Bygherre : ARNE SANDER MIKKELSEN, arkitekt ApS
 Fausing Nygaard, Fausing 8961 Ailingåbro 06 - 401800


Emne : TÆT/LAV BOG/BOGSTYGGELSE
 Sags nr.: 499 - 82

Beliggenhed : Dalinvej 40-70 Over Hornbæk
 Måst. nr.: 150/88 Hønbæk


Tegning af : Plan type 115
 Dato : 10.09.88

Mål : 1:150
 Rev. d.: 17.04.85
 Tegn. nr.: 499 - 62

Projekterende : ARNE SANDER MIKKELSEN, arkitekt ApS
 Fausing Nygaard, Fausing 8961 Ailingåbro 06 - 401800

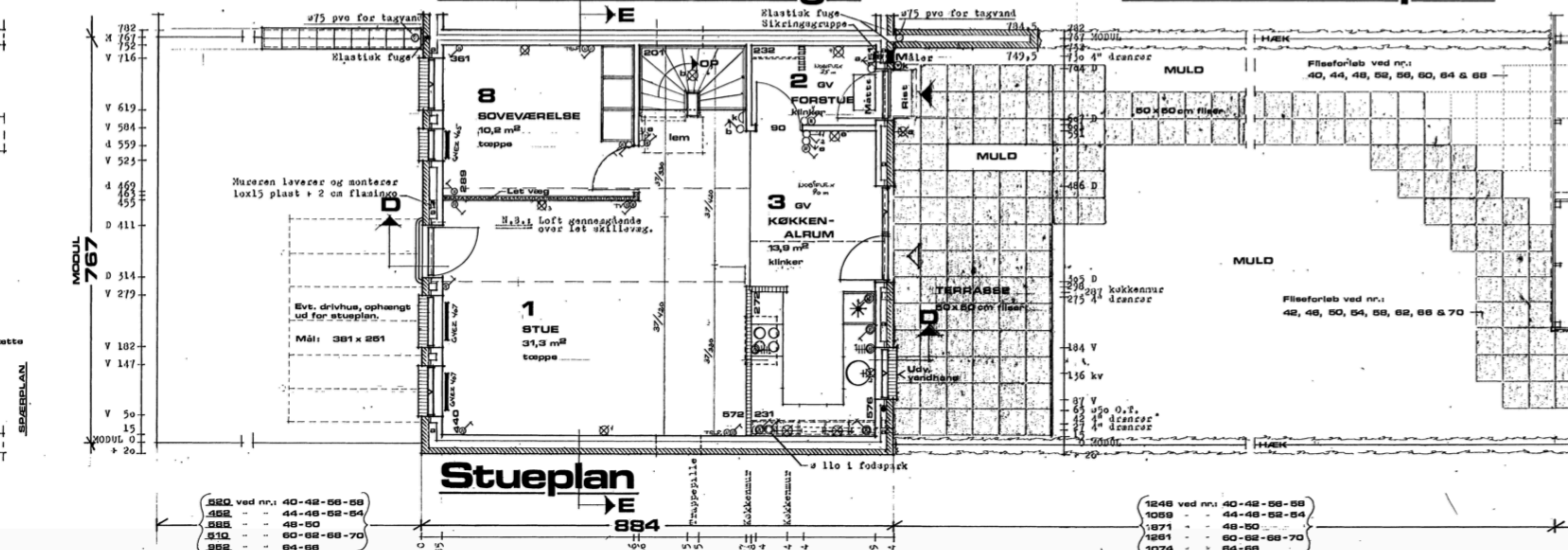

Stueplan

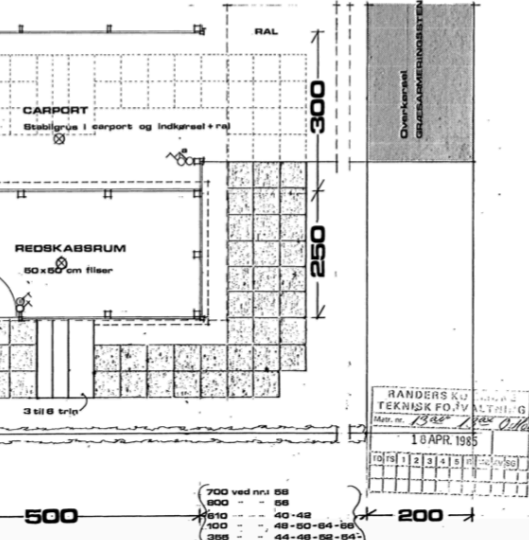

1848 ved nr. 40-42-58-59
 1089 - 44-46-52-54
 1071 - 48-50
 1261 - 60-62-68-70
 1074 - 64-66

700 ved nr. 58
 600 - 58
 610 - 40-42
 100 - 48-50-54-56
 395 - 44-46-52-54-
 60-62-68-70

500 200

ALLE MÅL ER I CM